RZUT PODDASZA
skala 1:50

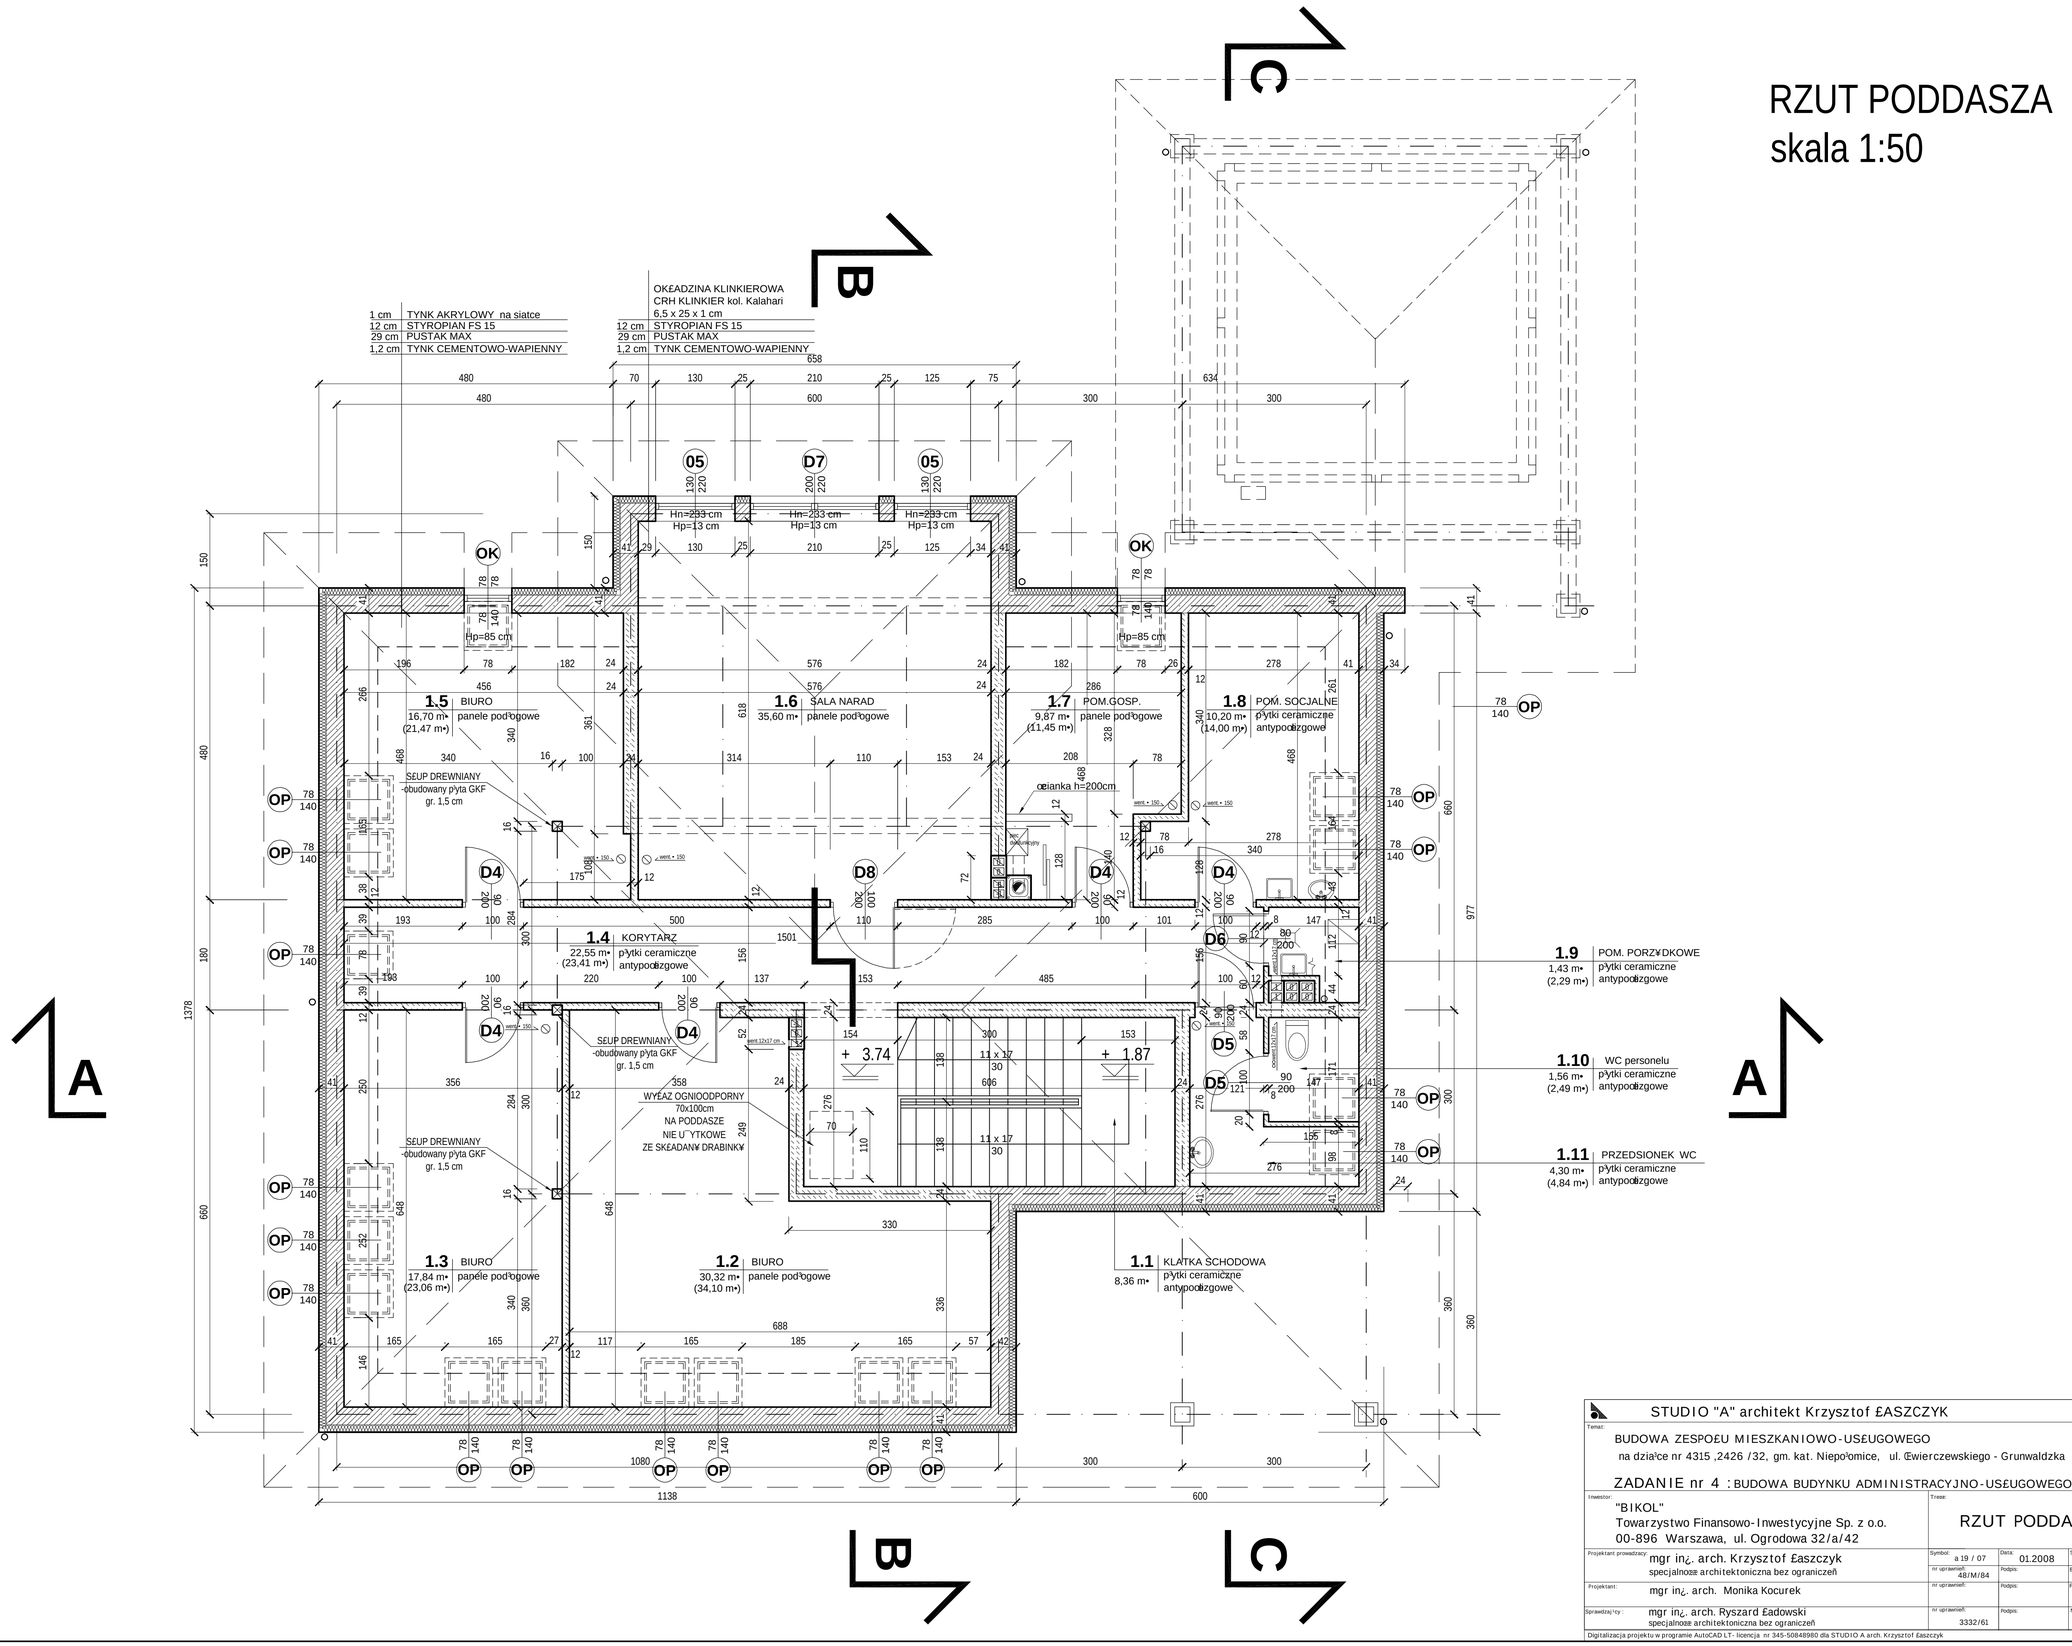

STUDIO "A" architekt Krzysztof ŁASZCZYK

033 815-05-02
ul.Powstańców 81 /U301
43-300 Bielsko-Biała

Temat:
BUDOWA ZESPOŁU MIESZKANIOWO-USŁUGOWEGO
na działce nr 4315 ,2426 /32, gm. kat. Niepołomice, ul. Świerczewskiego - Grunwaldzka

ZADANIE nr 4 : BUDOWA BUDYNKU ADMINISTRACYJNO-USŁUGOWEGO

Inwestor:
"BIKOL"
Towarzystwo Finansowo-Inwestycyjne Sp. z o.o.
00-896 Warszawa, ul. Ogrodowa 32/a/42

Treść: RZUT PODDASZA

Projektant prowadzący: mgr inż. arch. Krzysztof Łaszczyk, specjalność architektoniczna bez ograniczeń	Symbol: a 19 / 07	Data: 01.2008	Skala: 1:50
	nr uprawnień: 48/M/84	Podpis:	Branża: ARCH.
Projektant: mgr inż. arch. Monika Kocurek	nr uprawnień:	Podpis:	Faza: P. B.-A.
Sprawdzający: mgr inż. arch. Ryszard Ładowski, specjalność architektoniczna bez ograniczeń	nr uprawnień: 3332/61	Podpis:	Nr rys: A3.

Digitalizacja projektu w programie AutoCAD LT - licencja nr 345-50848980 dla STUDIO A arch. Krzysztof Łaszczyk